


**ANNO 2000:** Lichtstraat  
**RENOVATIE:** Dakisolatie + isolatie opstand

- 1 Steeldeck 106/250/3
- 2 Originele isolatie 50mm minerale wol
- 3 Bitumineuze originele dakdichting
- 4 Minerale wol 100mm
- 5 Hoeklat of versterkte hoek
- 6 Dubbel laagse dakdichting bitumineus 3mm + 4mm
- 7 Afgeslepen originele opstand
- 8 Nieuwe opstand staal galvanisé min. 3mm
- 9 Brandwerende plaat
- 10 Mechanische bevestiging
- 11 Lichtstraat polycarbonaat
- 12 Bevestigingsprofiel lichtstraat

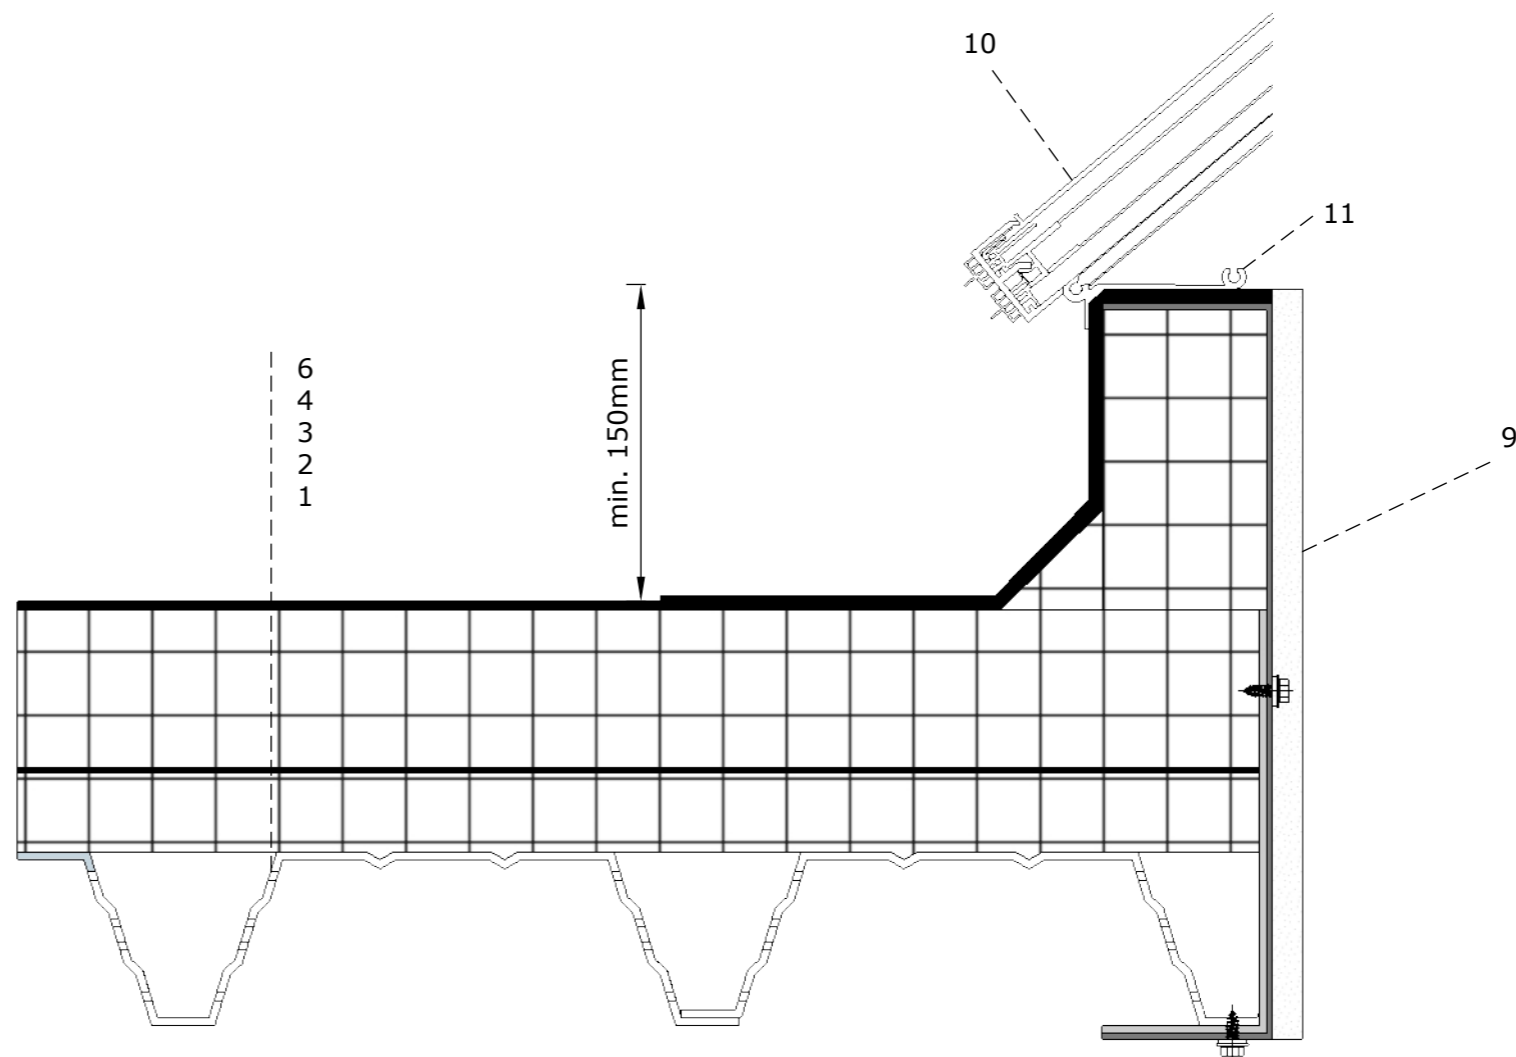

doorsnede dak ter hoogte van lichtstraat

